


PAUSE

VIA SALEGGI

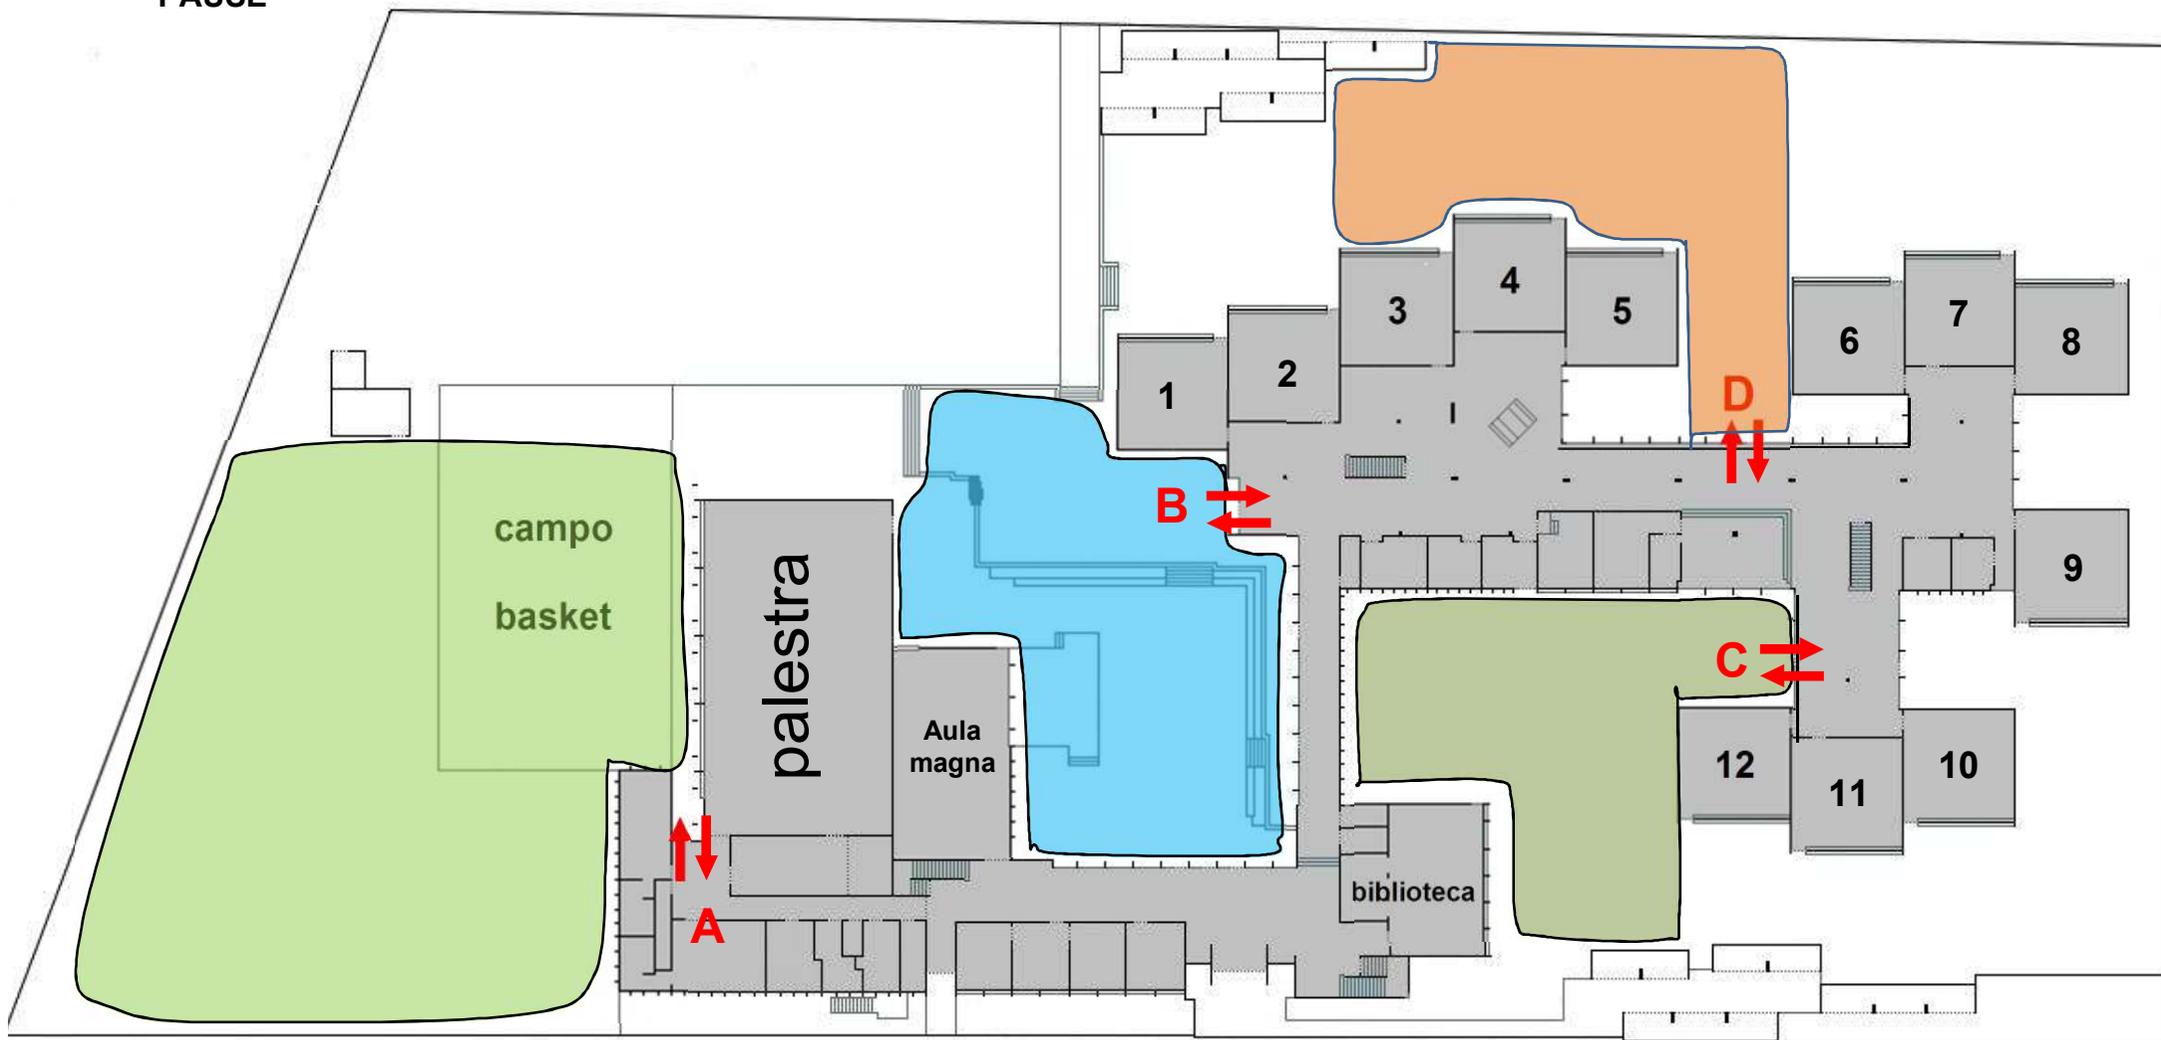

VIA VARESI

- A.** Campo di basket 1A, 2A, 3A e 4A;
- B.** Cortile interno: 1B, 2B, 3B e 4B;
- C.** Cortile zona sostegno pedagogico 1C, 2 C, 3C e 4C;
- D.** Prato verso via Saleggi: 1D